



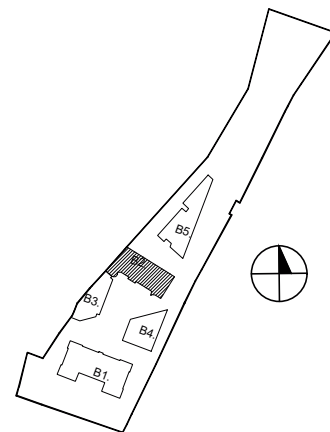

M 13 / B2		Pow.[m ²]
	4P + K	
1	PRZEDPOKÓJ	16,08
2	POK. DZ.	23,87
3	KUCHNIA	8,93
4	SYPIALNIA	9,75
5	SYPIALNIA	20,36
6	SYPIALNIA	9,20
7	ŁAZIENKA	5,06
8	WC	3,13
9	-	
10	-	
	SUMA	96,38
	BALKON	-

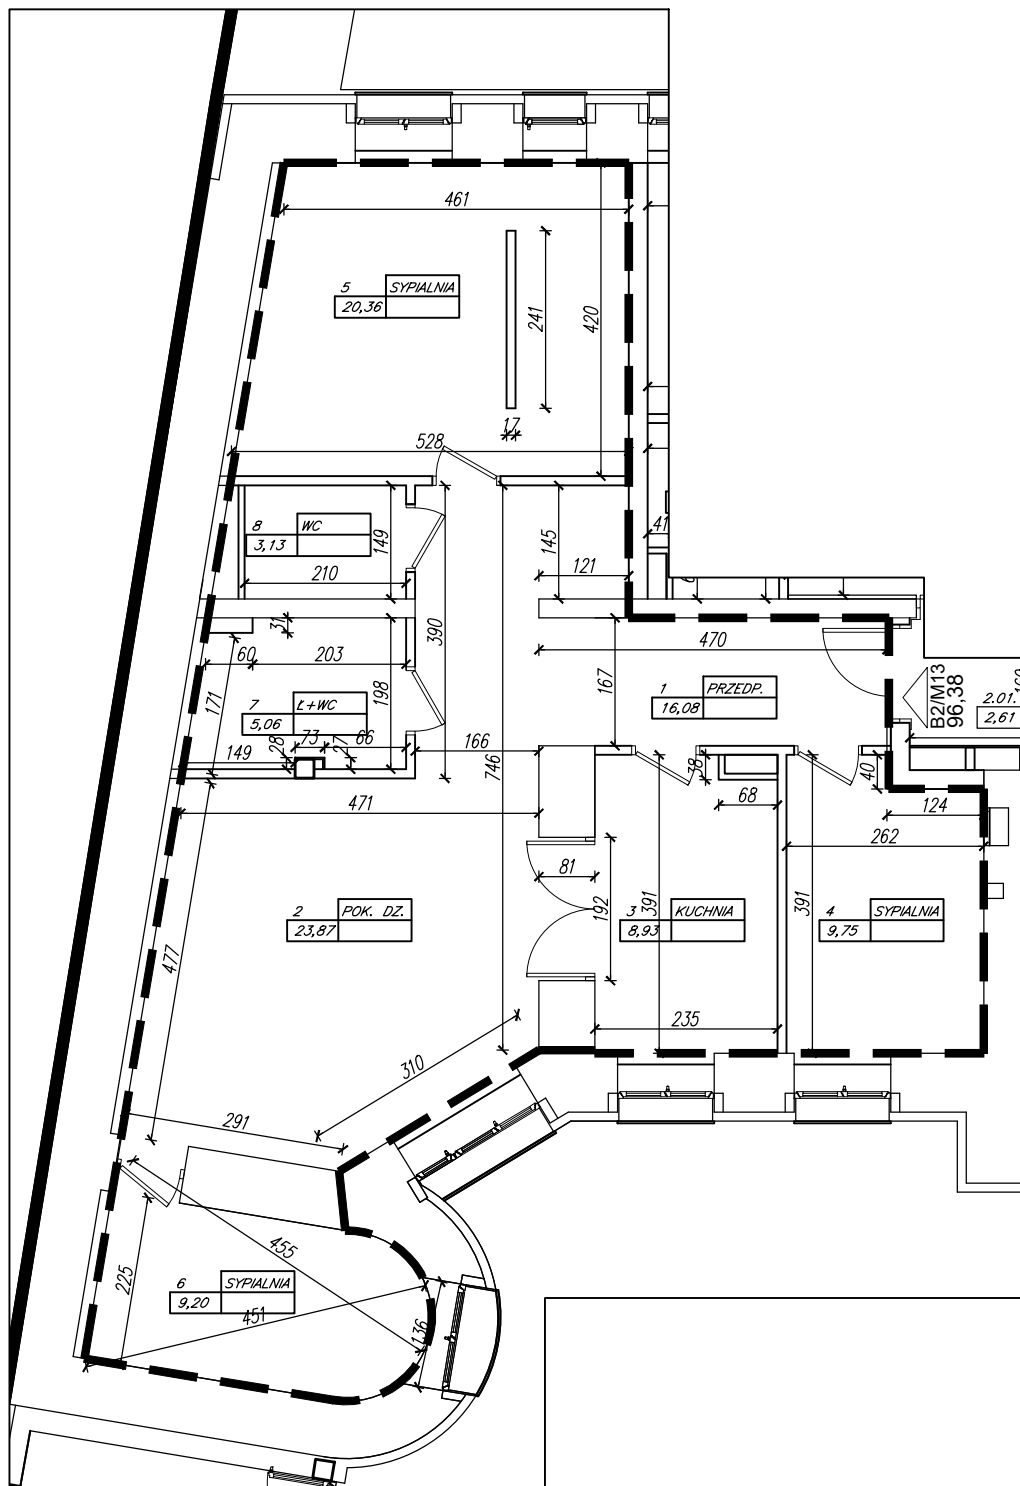

NAZWA INWESTYCJI:
BUDYNEK MIESZKALNY WIELORODZINNY
B2

W ZESPOLE BUDYNKÓW:
B1, B2, B3, B4 i B5

ADRES INWESTYCJI:
Lublin, ul. Niecała 7a
dz. nr ew. 31,
obręb 36 - ŚRÓDMIEŚCIE, arkusz 2

TYTUŁ:
Inwentaryzacja budynku B2
- zał.do wniosku o wyd. zaśw. o samodzielności lokali

TYTUŁ RYS: KLATKA II, PIĘTRO 0, M 13

NR. RYS. DATA: SIERPIEŃ 2025