

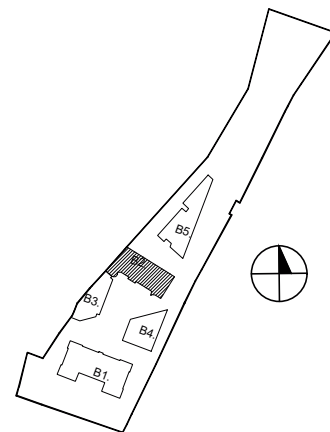


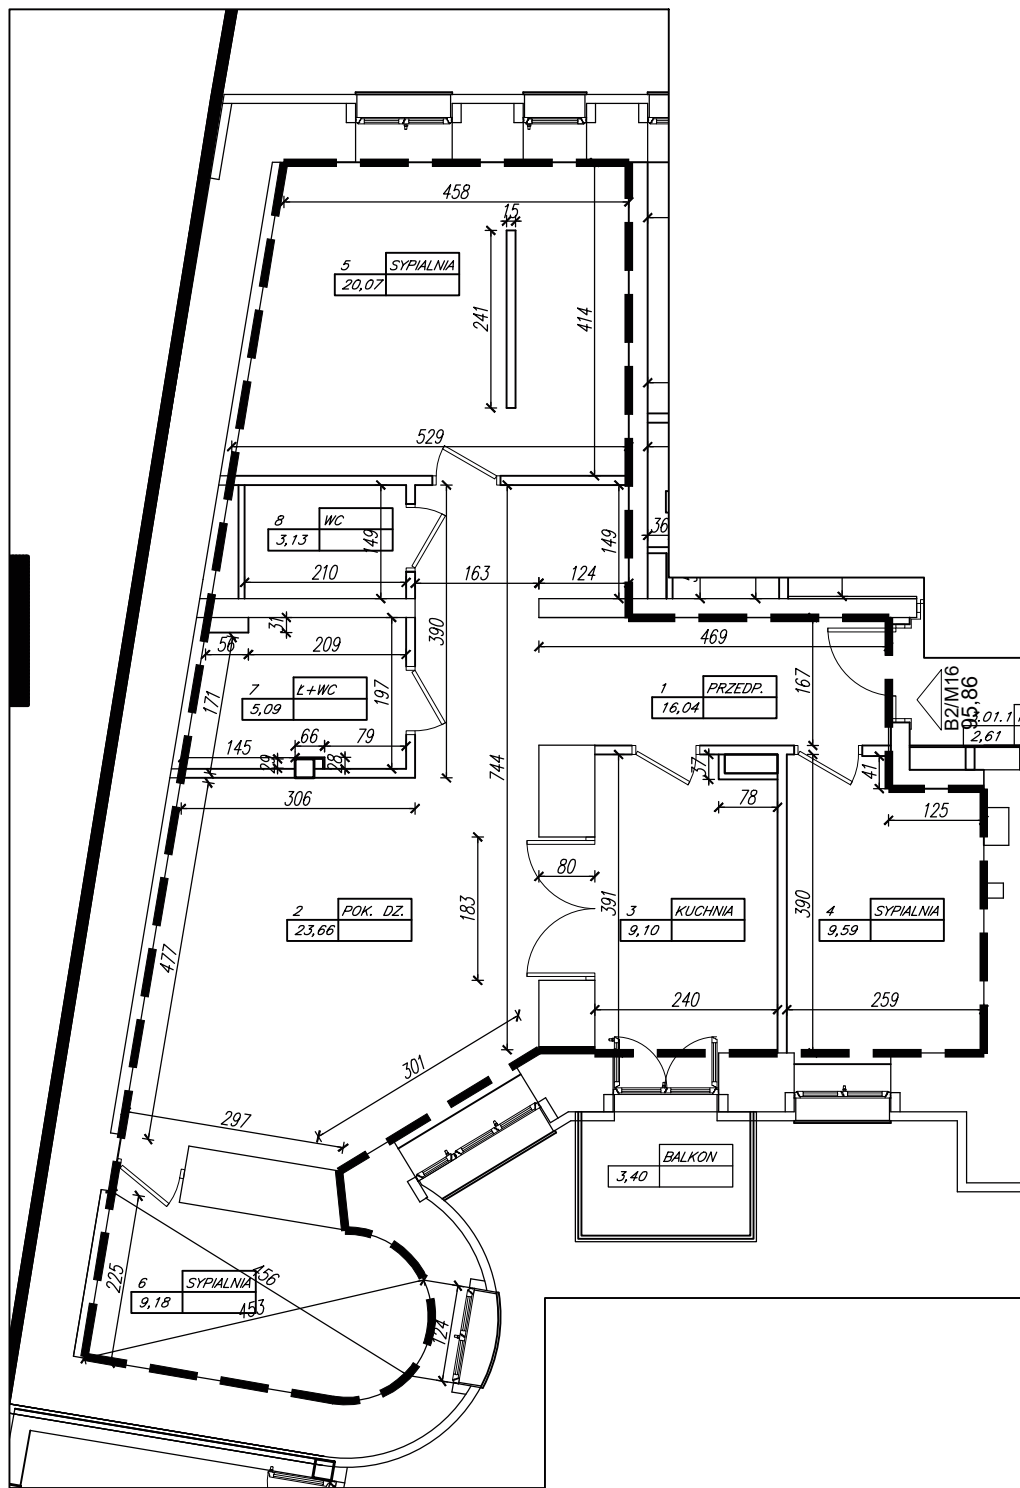

M 16 / B2		Pow.[m ²]
	4P + K	
1	PRZEDPOKÓJ	16,04
2	POK. DZ.	23,66
3	KUCHNIA	9,10
4	SYPIALNIA	9,59
5	SYPIALNIA	20,07
6	SYPIALNIA	9,18
7	ŁAZIENKA	5,09
8	WC	3,13
9	-	
10	-	
	SUMA	95,86
	BALKON	3,40

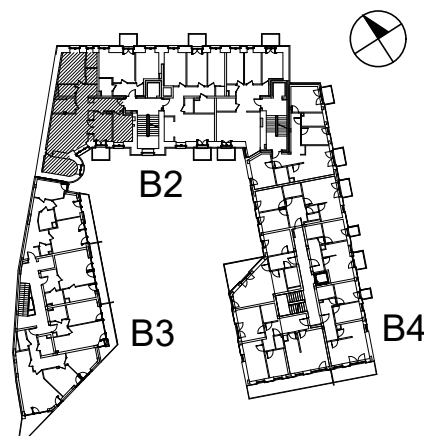

NAZWA INWESTYCJI:
BUDYNEK MIESZKALNY WIELORODZINNY B2
 W ZESPOLE BUDYNKÓW:
 B1, B2, B3, B4 i B5

ADRES INWESTYCJI:
Lublin, ul. Niecała 7a
 dz. nr ew. 31,
 obręb 36 - ŚRÓDMIEŚCIE, arkusz 2

TYTUŁ:
Inwentaryzacja budynku B2
 - zał.do wniosku o wyd. zaśw. o samodzielności lokali

TYTUŁ RYS: KLATKA II, PIĘTRO +1, M 16

NR. RYS. DATA: SIERPIEŃ 2025