
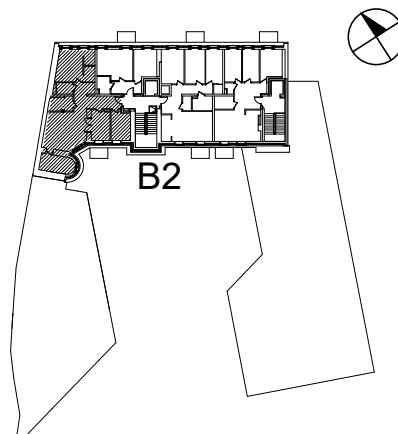
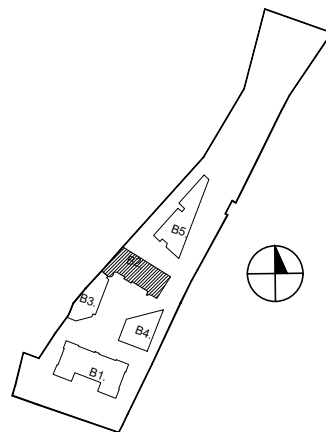


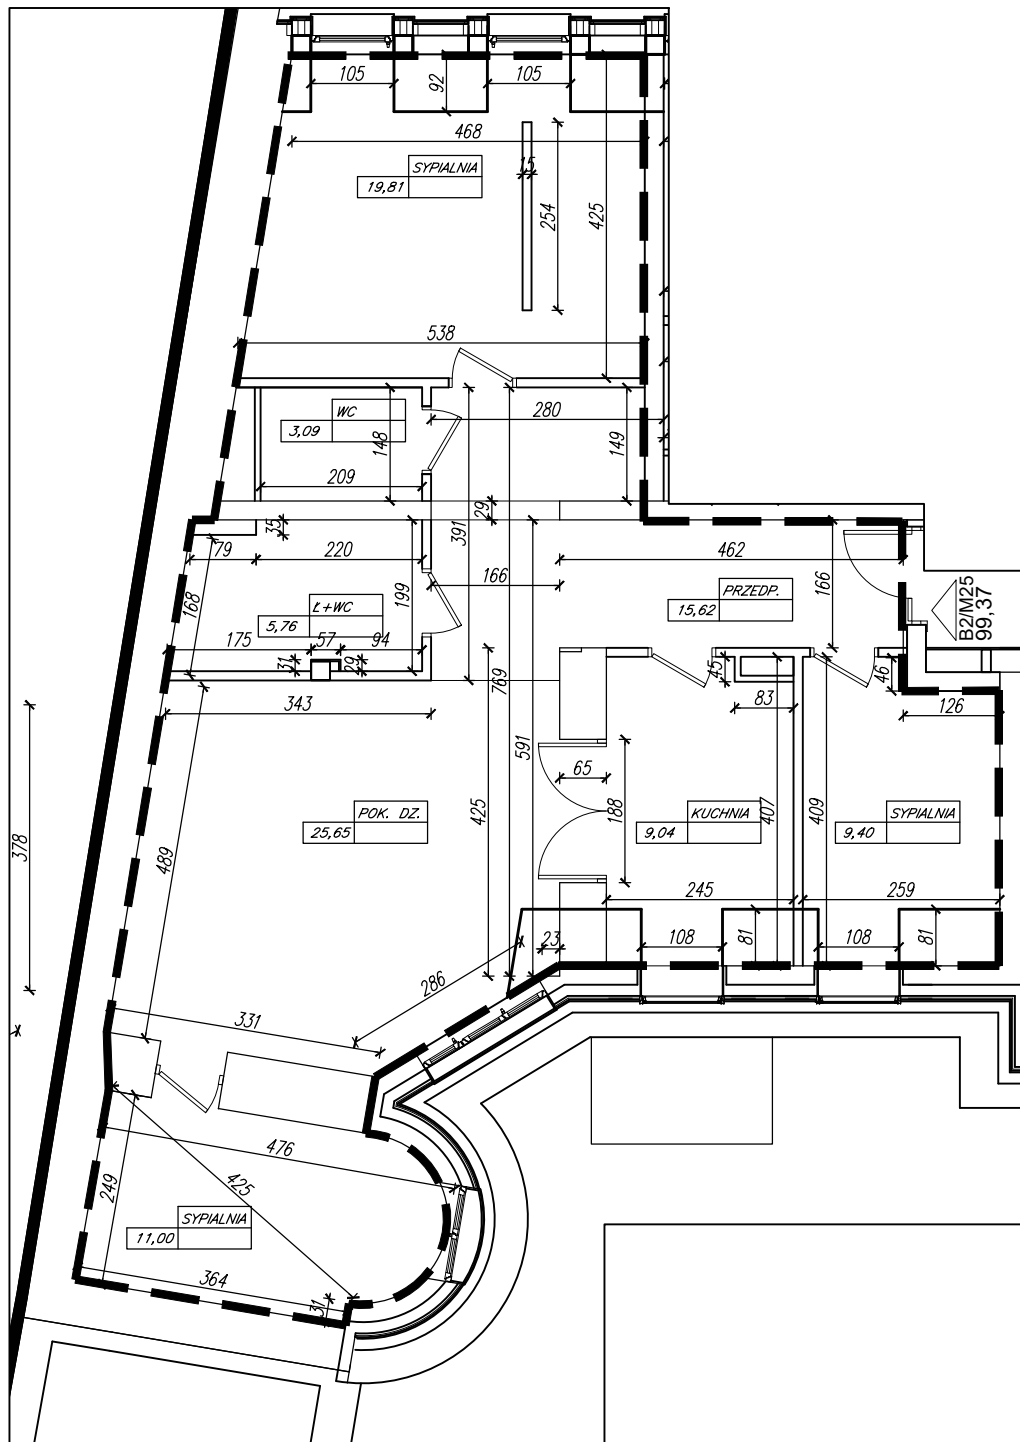

M 25/ B2		Pow.[m²]
4P + K		
1	PRZEDPOKÓJ	15,62
2	POK. DZ.	25,65
3	KUCHNIA	9,04
4	SYPIALNIA	9,40
5	SYPIALNIA	19,81
6	SYPIALNIA	11,00
7	ŁAZIENKA	5,76
8	WC	3,09
9	-	
10	-	
	SUMA	99,37
	BALKON	-

NAZWA INWESTYCJI:
BUDYNEK MIESZKALNY WIELORODZINNY B2
 W ZESPOLE BUDYNKÓW:
 B1, B2, B3, B4 i B5

ADRES INWESTYCJI:
Lublin, ul. Niecała 7a
 dz. nr ew. 31,
 obręb 36 - ŚRÓDMIEŚCIE, arkusz 2

TYTUŁ:
Inwentaryzacja budynku B2
 - zał.do wniosku o wyd. zaśw. o samodzielności lokali

TYTUŁ RYS: KLATKA II, PIĘTRO +4, M 25

NR. RYS. DATA: SIERPIEŃ 2025