


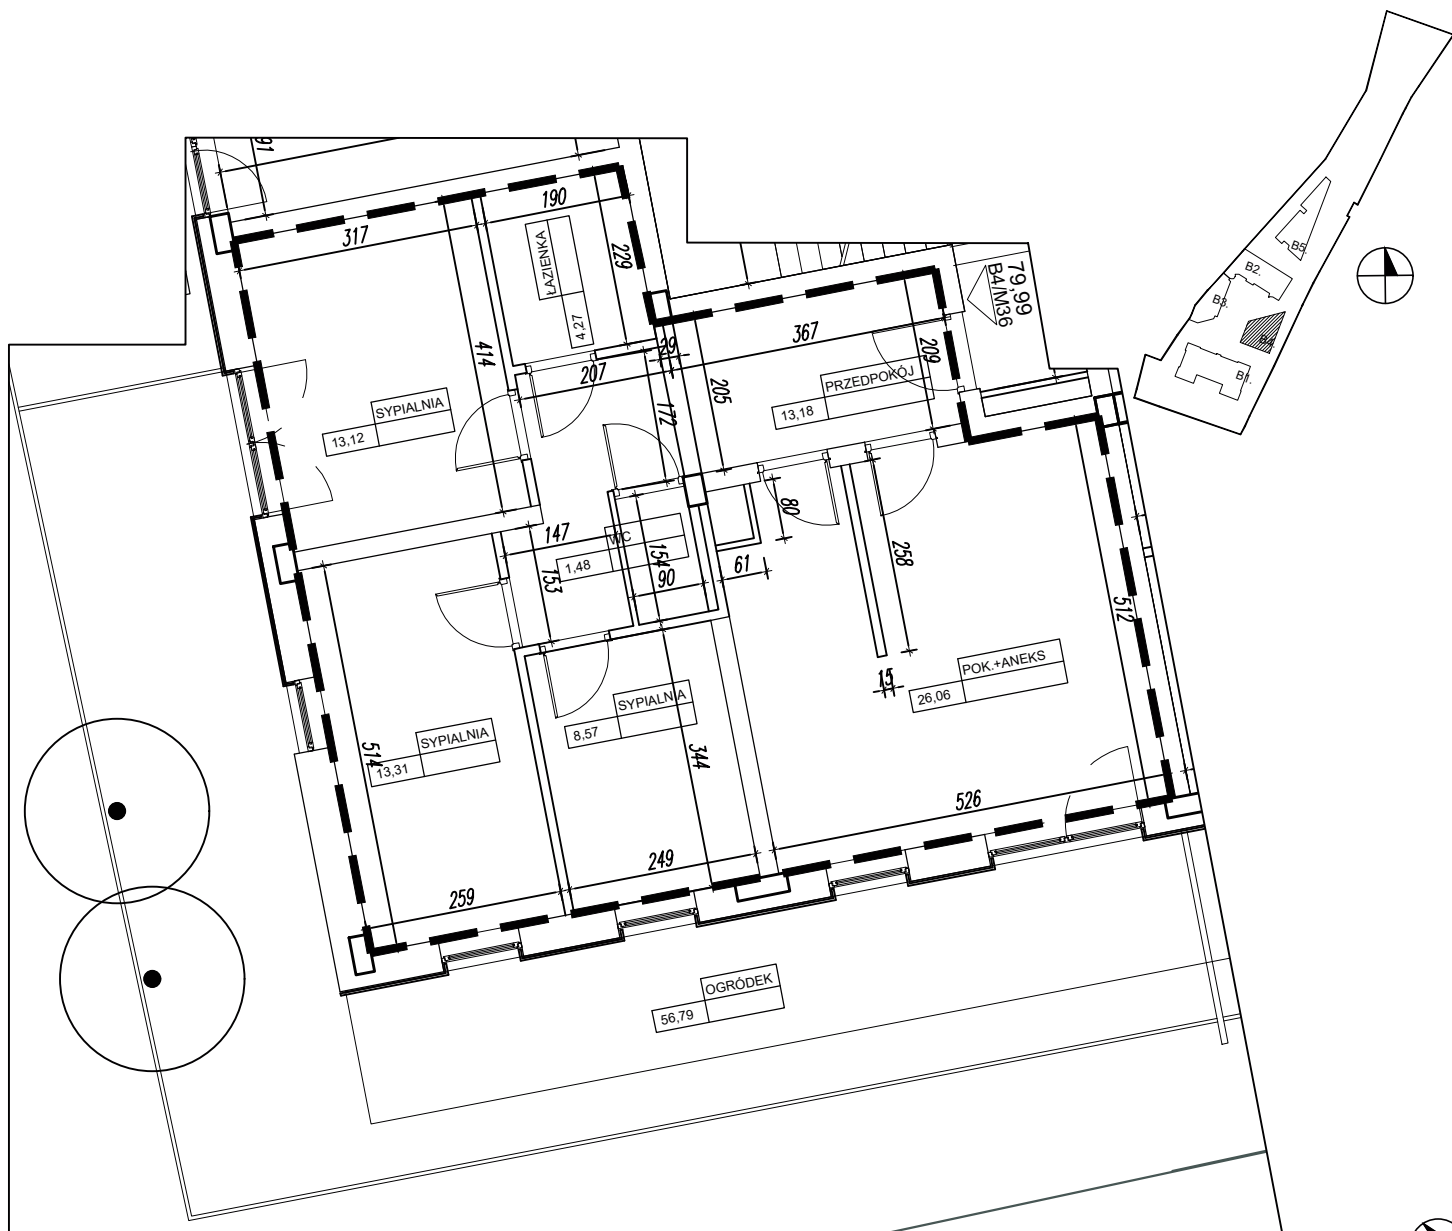

M 36 / B4		Pow.[m²]
	4P + AK	
1	PRZEDPOKÓJ	13,18
2	POK. DZ. + ANEKS KUCH.	26,06
3	SYPIALNIA	8,57
4	SYPIALNIA	13,31
5	SYPIALNIA	13,12
6	ŁAZIENKA	4,27
7	WC	1,48
8	-	
9	-	
	SUMA	79,99
	OGRÓDEK	56,97



NAZWA INWESTYCJI:
BUDYNEK MIESZKALNY WIELORODZINNY B4
 W ZESPOLE BUDYNKÓW:
 B1, B2, B3, B4 i B5

ADRES INWESTYCJI:
Lublin, ul. Niecała 7a
 dz. nr ew. 31,
 obręb 36 - ŚRÓDMIEŚCIE, arkusz 2

TYTUŁ:
Inwentaryzacja budynku B4
 - zał.do wniosku o wyd. zaśw. o samodzielności lokali

TYTUŁ RYS: KŁATKA IV, PIĘTRO 0, M 36

NR. RYS.	DATA: SIERPIEŃ 2025
----------	---------------------